

ΕΦΗΜΕΡΙΣ ΤΗΣ ΚΥΒΕΡΝΗΣΕΩΣ
ΤΗΣ ΕΛΛΗΝΙΚΗΣ ΔΗΜΟΚΡΑΤΙΑΣ

ΕΝ ΑΘΗΝΑΙΣ ΤΗι 10 ΑΥΓΟΥΣΤΟΥ 1977 | ΤΕΥΧΟΣ ΤΕΤΑΡΤΟΝ | ΑΡΙΘΜΟΣ ΦΥΛΛΟΥ 274

ΠΕΡΙΕΧΟΜΕΝΑ

ΑΠΑΛΛΟΤΡΙΩΣΕΙΣ

ΑΠΟΦΑΣΕΙΣ

ΑΝΑΚΟΙΝΩΣΕΙΣ

ΠΟΛΕΟΔΟΜΙΑ

ΔΙΑΤΑΓΜΑΤΑ

ΑΠΑΛΛΟΤΡΙΩΣΕΙΣ

ΑΠΟΦΑΣΕΙΣ

Ἀριθ. 12511 (1)

Περὶ ἀναγκαστικῶν ἀπαλλοτριώσεως ἀγροτικῶν ἀκινήτων τῆς Κοινότητας Βρυσσῶν Ν. Λασιθίου.

Ο ΝΟΜΑΡΧΗΣ ΛΑΣΙΘΙΟΥ

Μὲ τὴν 12518/11.7.77 ἀπόφαση τοῦ Νομάρχη Λασιθίου ποὺ ἐκδόθηκε σύμφωνα μὲ τὶς διατάξεις τῶν ἄρθρων 206 καὶ 207 τοῦ Δ.Κ.Κ. καὶ τοῦ Ν.Δ. 797/1971 σὲ συνδυασμὸ μὲ τὶς διατάξεις τοῦ Ν.Δ. 532/1970 καὶ τῶν Β.Δ/των 703/1970 καὶ 189/1972 ποὺ ἐκδόθηκαν σὲ ἐκτέλεσή τους καὶ μετὰ σύμφωνη γνωμοδότηση τῆς ἁρμόδιας Ἐπιτροπῆς, ἐγκρίθηκε ἡ 16/1977 ἀπόφαση τοῦ Κοινοτικοῦ Συμβουλίου Βρυσσῶν, περὶ ἀναγκαστικῆς ἀπαλλοτριώσεως ὑπὲρ καὶ δαπάναις τῆς Κοινότητας, τῶν ἀγροτικῶν ἀκινήτων ποὺ βρίσκονται στὶς θέσεις «Φραγκάτο καὶ «Χωνί» τῆς περιφερείας τῆς ἀνωτέρω Κοινότητας, α) ἀγροῦ ἐκτάσεως 196 Μ2 β) μιᾶς ἐλαίας, γ) μιᾶς χαρουπιᾶς καὶ δ) ἀγροῦ ἐκτάσεως 46 Μ2 ἀγοραίας ἀξίας 10.770 δραχμῶν ἰδιοκτησίας, 1) Ἰωάννου Ε. Πατεράκη, 2) Γεωργίου Ε. Πατεράκη, 3) Μαρίας Ε. Πατεράκη, 4) Μιχαὴλ Ε. Πατεράκη καὶ 5) Καλλιόπης Ε. Πατεράκη, πρὸς δημόσια ὠφέλεια ἤτοι γιὰ τὴ διάνοιξη τοῦ ἀγροτικοῦ δρόμου Δρασίου - Λαγκάδας γιὰ τὴν ἀξιοποίηση καὶ ἐκμετάλλευση τῆς ἀγροτικῆς παραγωγικῆς περιοχῆς Δρασίου.

Ἅγιος Νικόλαος, 11 Ἰουλίου 1977

Ὁ Νομάρχης
ΓΕΩΡΓ. ΛΑΜΠΡΙΝΑΚΟΣ

ΑΝΑΚΟΙΝΩΣΕΙΣ

Ἀριθ. 1580 (2)

Περὶ εἰδοποιήσεως γιὰ τὴν παρακατάθεση ἀποζημιώσεως ἀπὸ ἀναγκαστικὴ ἀπαλλοτρίωση ἀκινήτων Ν. Ρεθύμνης.

Ο ΠΡΟΕΔΡΟΣ
ΤΟΥ ΝΟΜΑΡΧΙΑΚΟΥ ΤΑΜΕΙΟΥ ΡΕΘΥΜΝΗΣ

1. Ἔχοντας ὑπόψη τὶς διατάξεις τῶν ἄρθρων 7 καὶ 8 τοῦ Ν.Δ. 797/1971 «περὶ ἀναγκαστικῶν ἀπαλλοτριώσεων», πληροφοροῦμε ὅσους:

α) Ἔχουν δικαιώματα κυριότητας ἢ ἄλλα ἐμπράγματα δικαιώματα στὰ ἀκίνητα ποὺ ἀπαλλοτριώθηκαν δυνάμει τῆς Δ. 3401/4773/74 κοινῆς ἀποφάσεως τῶν Ὑπουργῶν Οἰκονομικῶν καὶ Δημοσίων Ἔργων (Φ.Ε.Κ. 244/1974 τ. Δ') γιὰ τὴ διάνοιξη τῆς ἐπαρχιακῆς ὁδοῦ Ἀνωγείων-Ἀξοῦ-Ζωνιανῶν-Λειβαδίων-Ἁγίου Ἰωάννου-Ἀβδελᾶ -Κεραμωτῶν-Ὀρθὲ-Μαργαριτῶν -Ἐλεύθερνας - Μ. Ἀρκαδίου-Χαρκίων.

β) Ἔχουν ἐγγράψει ὑποθήκη ἢ ἔχουν ἐπιβάλλει κατάσχεση ἢ μὲ ὁποιοδήποτε τρόπο διεκδικοῦν τὰ ἀκίνητα, ποὺ ἀπαλλοτριώθηκαν καὶ τὰ ὑπερκείμενα αὐτῶν, ὅτι ἡ ἀποζημίωση ποὺ καθόρισε τὸ Ἐφετεῖο Κρήτης μὲ τὴν 372/1976 ἀπόφασή του γιὰ τὰ ἀκίνητα καὶ ὑπερκείμενα αὐτῶν, καθὼς φαίνονται στὰ ἀπὸ 1-7-1975 ὁριστικὸ κτηματολογικὸ διά-

γραμμα καὶ τὸ σχετικὸ κτηματολογικὸ πίνακα, ἔχει κατατεθεῖ στὸ Ταμεῖο Παρακαταθηκῶν καὶ Δανείων (Γραφεῖο Παρακαταθηκῶν Περάματος Μυλοποτάμου) καὶ ἔχει ἐκδοθεῖ γραμμάτιο συστάσεως παρακαταθήκης ἀριθμὸς 1675/14-7-77 γιὰ 1.639.462 δραχμές.

Ἡ ἀποζημίωση αὐτὴ πρέπει ν' ἀποδοθεῖ στοὺς δικαιούχους, ποὺ θ' ἀναγνωρισθοῦν σύμφωνα μὲ τὸ Νόμο.

Ἡ ἀπόφαση αὐτὴ νὰ δημοσιευθεῖ στὴν Ἐφημερίδα τῆς Κυβερνήσεως.

Ρέθυμνο, 20 Ἰουλίου 1977

Ὁ Πρόεδρος
ΑΘΑΝ. ΣΠΥΡΟΠΟΥΛΟΣ

(3)

Περὶ εἰδοποιήσεως τῆς γενομένης παρακαταθέσεως ἀποζημιώσεως λόγῳ ἀναγκαστικῆς ἀπαλλοτριώσεως ὑπὲρ τοῦ Σχολικοῦ Ταμείου τοῦ 111ου Δημοτικοῦ Σχολείου Ἀθηνῶν καὶ δαπάναις τοῦ Ὀργανισμοῦ Σχολικῶν Κτιρίων γηπέδου κειμένου ἐν Ἀθήναις.

ΟΡΓΑΝΙΣΜΟΣ ΣΧΟΛΙΚΩΝ ΚΤΙΡΙΩΝ

Τὸ ἐν Ἀθήναις καὶ ἐπὶ τῆς ὁδοῦ Φαβιέρου 30 ἑδρεῦον Νομικὸν Πρόσωπον Δημοσίου Δικαίου ὑπὸ τὴν ἐπωνυμίαν «Ὀργανισμὸς Σχολικῶν Κτιρίων», εἰδοποιεῖ ὅτι, κηρυχθείσης ὑπὲρ τοῦ Σχολικοῦ Ταμείου τοῦ 111ου Δημ. Σχολείου Ἀθηνῶν καὶ δαπάναις αὐτοῦ (Ο.Σ.Κ.), διὰ τῆς δημοσιεύσεως εἰς τὴν Ἐφημερίδα τῆς Κυβερνήσεως (ΦΕΚ τ.Δ' 139/76) τῆς ὑπ' ἀριθ. Π.3481/2343/5.5.76 κοινῆς ἀποφάσεως τῶν Ὑπουργῶν Οἰκονομικῶν καὶ Ἐθνικῆς Παιδείας καὶ Θρησκευμάτων, τῆς ἀπαλλοτριώσεως ἐκτάσεως κειμένης ἐν Ἀθήναις καὶ μεταξὺ τῶν ὁδῶν Κεδρηνοῦ, Βερναδάκη Κάλβου καὶ Τσέλιου κατέθεσεν εἰς τὸ ἐν Ἀθήναις ἑδρεῦον Ταμεῖον Παρακαταθηκῶν καὶ Δανείων τὴν δυνάμει τῆς ὑπ' ἀρ. 149/77 ἀποφάσεως τοῦ Μονομελοῦς Πρωτοδικείου Ἀθηνῶν καθορισθεῖσαν ὑπὲρ τῶν φερομένων ὡς δικαιούχων ἀποζημίωσιν τῆς κατὰ τὰ ἄνω ἀπαλλοτριωθείσης ἐκτάσεως ἐκδοθέντος τοῦ ὑπ' ἀρ. 460785/2.7.1977 γραμματίου ποσοῦ δραχμῶν 10.000.000 συστάσεως Παρακαταθήκης τοῦ ἐν λόγῳ Ταμείου.

Ἐν Ἀθήναις τῇ 6 Ἰουλίου 1977

Ὁ Ἀναπληρωτὴς Γενικὸς Δ/ντὴς
ΓΕΩΡΓΙΟΣ ΠΟΥΡΝΑΡΑΣ

Ἀριθ. 290/10838 (4)

Περὶ εἰδοποιήσεως τῆς γενομένης Παρακαταθέσεως ἀποζημιώσεως λόγῳ ἀναγκαστικῆς ἀπαλλοτριώσεως τοῦ Σχολικοῦ Ταμείου τοῦ 6ου Δημοτικοῦ Σχολείου Ἁγίου Δημητρίου Ἀθηνῶν καὶ δαπάναις τοῦ Ὀργανισμοῦ Σχολικῶν Κτιρίων γηπέδου κειμένου ἐν Ἁγίῳ Δημητρίῳ (Μπραχαμίου) Ἀθηνῶν.

ΟΡΓΑΝΙΣΜΟΣ ΣΧΟΛΙΚΩΝ ΚΤΙΡΙΩΝ

Τὸ ἐν Ἀθήναις καὶ ἐπὶ τῆς ὁδοῦ Φαβιέρου 30 ἑδρεῦον Νομικὸν Πρόσωπον Δημοσίου Δικαίου ὑπὸ τὴν ἐπωνυμίαν «Ὀργανισμὸς Σχολικῶν Κτιρίων», εἰδοποιεῖ ὅτι, κηρυχθείσης, ὑπὲρ τοῦ Σχολικοῦ Ταμείου τοῦ 6ου Δημοτικοῦ Σχολείου Ἁγίου Δημητρίου (Μπραχαμίου) Ἀθηνῶν, καὶ δαπάναι αὐτοῦ (Ο.Σ.Κ.), διὰ τῆς δημοσιεύσεως εἰς τὴν ἐφημερίδα τῆς Κυβερνήσεως (ΦΕΚ τ.Δ'101/75) τῆς ὑπ' ἀριθ. 1572/886/22.4.75 κοινῆς ἀποφάσεως τῶν Ὑπουργῶν Οἰκονομικῶν καὶ Ἐθνικῆς Παιδείας καὶ Θρησκευμάτων, τῆς ἀπαλλοτριώσεως ἐκτάσεως κειμένης ἐν Ἁγίῳ Δημητρίῳ (Μπραχαμίου) Ἀθηνῶν καὶ μεταξὺ τῶν ὁδῶν Ἠπείρου, Ἁγίου Δημητρίου καὶ Ἀνωνύμου κατέθεσεν εἰς τὸ ἐν Ἀθήναις ἑδρεῦον Ταμεῖον Παρακαταθηκῶν καὶ Δανείων τὴν δυνάμει τῆς ὑπ' ἀρ. 975/76 ἀποφάσεως τοῦ Μονομελοῦς Πρωτοδικείου Ἀθηνῶν καθορισθεῖσαν ὑπὲρ τῶν φερομένων ὡς δικαιούχων ἀποζημίωσιν τῆς κατὰ τὰ ἄνω ἀπαλλοτριωθείσης ἐκτάσεως, ἐκδοθέντος τοῦ ὑπ' ἀρ. 460539/30.6.77 γραμματίου ποσοῦ δραχμῶν 15.000.000 συστάσεως παρακαταθήκης τοῦ ἐν λόγῳ Ταμείου.

Ἐν Ἀθήναις τῇ 6 Ἰουλίου 1977

Ὁ Ἀναπληρωτὴς Γενικὸς Δ/ντὴς
ΓΕΩΡΓΙΟΣ ΠΟΥΡΝΑΡΑΣ

Ἀριθ. 433065/Φ 810—26—5/39 (5)

Περὶ εἰδοποιήσεως γιὰ τὴν παρακατάθεση ἀποζημιώσεως ἀπὸ ἀναγκαστικὴ ἀπαλλοτρίωση κτημάτων, μεταξὺ χλμ. 122 + 689 ἕως 123 + 738 τῆς σιδηροδρομικῆς γραμμῆς Οἰνόης-Τιθορέας.

Ο ΔΙΟΙΚΗΤΗΣ
ΤΟΥ ΟΡΓΑΝΙΣΜΟΥ ΣΙΔΗΡΟΔΡΟΜΩΝ ΕΛΛΑΔΟΣ

1. Σύμφωνα μὲ τὶς διατάξεις τῶν ἄρθρων 7 καὶ 8 τοῦ Ν.Δ. 797/1971 «περὶ ἀναγκαστικῶν ἀπαλλοτριώσεων» πληροφοροῦμε ὅσους:

α) Ἔχουν δικαιώματα κυριότητας ἢ ἄλλα ἐμπράγματα δικαιώματα στὰ ἀκίνητα ποὺ ἀπαλλοτριώθηκαν δυνάμει τῆς 105538/3.8.76 ἀποφάσεως τοῦ Νομάρχου Βοιωτίας (Φ.Ε.Κ. 234/Τ-Δ/76) γιὰ τὴ βελτίωση χαράξεως καὶ διπλασιασμὸ τῆς σιδηροδρομικῆς γραμμῆς Οἰνόης-Τιθορέας, ἀπὸ χλμ. 122 + 680 ἕως 123 + 738.

β) Ἔχουν ἐγγράψει ὑποθήκη ἢ ἔχουν ἐπιβάλλει κατάσχεση ἢ μὲ ὁποιοδήποτε τρόπο διεκδικοῦν τὰ ἀκίνητα ποὺ ἀπαλλοτριώθηκαν, ὅτι ἡ ἀποζημίωση τὴν ὁποία καθόρισε τὸ Μονομελὲς Πρωτοδικεῖο Λεβαδείας μὲ τὴν 41/1977 ἀπόφασή του γιὰ τὰ ἀκίνητα, ὅπως εἰκονίζονται στὸ 457/18-2-76 κτηματολογικὸ διάγραμμα, μὲ τὸν ἐπ' αὐτοῦ κτηματολογικὸ πίνακα καὶ τὴν ἀπὸ 28-4-77 γενομένη κτηματογράφηση, ἔχει κατατεθεῖ στὸ Ταμεῖο Παρακαταθηκῶν καὶ Δανείων (Γραφεῖο Παρακαταθηκῶν Λεβαδείας) καὶ ἔχει ἐκδοθεῖ τὸ 12549/12.7.77 γραμμάτιο συστάσεως Παρακαταθήκης, γιὰ ποσὸ 254.290 δραχμῶν.

Ἡ ἀνωτέρω ἀποζημίωση θὰ ἀποδοθεῖ στοὺς δικαιούχους οἱ ὁποῖοι θὰ ἀναγνωριστοῦν σύμφωνα μὲ τὸν Νόμο.

Συνημμένα: Τὸ ὑπ' ἀριθ. 34989/22-7-77 τριπλότυπο καταθέσεως παραβόλου δραχ. 410.

Ἀθῆναι, 19 Ἰουλίου 1977

Ὁ Διοικητὴς
Ι. ΛΑΜΠΡΟΣ

(Ἀριθμὸς τριπλοτύπου 34989/1977 τοῦ Ἐλευθ. Ἐπαγ. Ἀθηνῶν τῆς 22-7-1977).

Ἀριθ. 433407/Φ. 820—19—11/97 (6)

Περὶ εἰδοποιήσεως γιὰ παρακατάθεση συμπληρωματικῆς ἀποζημιώσεως ἀπὸ ἀπαλλοτρίωση κτημάτων στὸ σιδηροδρομικὸ σταθμὸ Σκύδρας.

Ο ΔΙΟΙΚΗΤΗΣ
ΤΟΥ ΟΡΓΑΝΙΣΜΟΥ ΣΙΔΗΡΟΔΡΟΜΩΝ ΕΛΛΑΔΟΣ

1. Σύμφωνα μὲ τὶς διατάξεις τῶν ἄρθρων 7 καὶ 8 τοῦ Ν.Δ. 797/1971 «περὶ ἀναγκαστικῶν ἀπαλλοτριώσεων» πληροφοροῦμε ὅσους:

α) Ἔχουν δικαιώματα κυριότητας ἢ ἄλλα ἐμπράγματα δικαιώματα στὰ ἀκίνητα καὶ ἐπικείμενα αὐτῶν ποὺ ἀπαλλοτριώθηκαν δυνάμει τῆς ὑπ' ἀριθ. Ν. 13953/10344/8.2.1972 κοινῆς ἀποφάσεως Ὑπουργῶν Οἰκονομικῶν καὶ Μεταφορῶν καὶ Ἐπικοινωνιῶν (Φ.Ε.Κ. 38/Τ-Δ/72) γιὰ τὴν ἐπέκταση τῶν γραμμῶν στὸ σιδηροδρομικὸ σταθμὸ Σκύδρας.

β) Ἔχουν ἐγγράψει ὑποθήκη ἢ ἔχουν ἐπιβάλλει κατάσχεση ἢ μὲ ὁποιοδήποτε τρόπο, διεκδικοῦν τὰ ἀκίνητα ποὺ ἀπαλλοτριώθηκαν.

ότι ή συνολική έπί πλέον αποζημίωση πού καθορίστηκε μέ τήν 300/77 απόφαση τοῦ Ἐφετείου Θεσσαλονίκης, κατατέθηκε στό Ταμεῖο Παρακαταθηκῶν καί Δανείων (Γραφεῖον Παρακαταθηκῶν Θεσ/νίκης) καί ἔχει ἐκδοθεῖ γραμμάτιο συστάσεως παρακαταθήκης μέ ἀριθ. 226448/8.7.77 γιά ποσό 5.231.460 δραχμῶν.

Ἡ ἀνωτέρω ἀποζημίωση θά ἀποδοθεῖ στούς δικαιούχους σύμφωνα μέ τό Νόμο.

Συν.: ὑπ' ἀριθ. 34990/22.7.77 τριπλότυπο καταθέσεως παραβόλου 410 δρχ.

Ἀθῆναι, 19 Ἰουλίου 1977

Ὁ Διοικητής
Ι. ΛΑΜΠΡΟΣ

(Ἀριθμός τριπλοτύπου 34990/1977 τοῦ Ἐλευθ. Ἐπαγ. Ἀθηνῶν τῆς 22-7-1977).

ΠΟΛΕΟΔΟΜΙΑ

ΔΙΑΤΑΓΜΑΤΑ

(7)

Περί τροποποιήσεως καί ἐπεκτάσεως τοῦ ρυμοτομικοῦ σχεδίου Κηφισιᾶς εἰς τήν περιοχήν τοῦ οἰκοδομικοῦ Συνεταιρισμοῦ Βουλευτῶν «Η ΠΟΛΙΤΕΙΑ» εἰς θέσιν «Κοκκιναρᾶ».

Ο ΠΡΟΕΔΡΟΣ ΤΗΣ ΕΛΛΗΝΙΚΗΣ ΔΗΜΟΚΡΑΤΙΑΣ

Ἔχοντες ὑπ' ὄψει τάς διατάξεις τοῦ ἀπό 17 Ἰουλίου 1923 Ν. Δ/τος «περί σχεδίων πόλεων κ.λ.π.», ὡς μεταγενεστέρως ἐτροποποιήθησαν καί συνεπληρώθησαν καί εἰδικώτερον τῶν ἄρθρων 1, 2 (παρ. 1), 3, 7, 9, 70 καί 85Α αὐτοῦ, τῶν παραγράφων 4, 5 καί 6 τοῦ ἄρθρου 4 τοῦ Α.Ν. 201/1967, ὡς αὗται προσετέθησαν διά τοῦ ἄρθρου 5 τοῦ Ν. Δ/τος 886/1971 «περί διατάξεών τινων ἀφορωσῶν εἰς οἰκοδομικούς Συνεταιρισμούς» (ΦΕΚ 109/Α) καί τοῦ ἄρθρου 13 τοῦ ὡς ἄνω Ν. Δ/τος 886/1971, τοῦ Ν.Δ. 8/1973 «περί Γ.Ο.Κ.», ὡς ἐτροποποιήθη διά τοῦ Ν.Δ. 205/1974 (ΦΕΚ 363Α) καί εἰδικώτερον τοῦ ἄρθρου 38 (παρ. 2) αὐτοῦ, τοῦ ἄρθρου 60 τοῦ Ν. Δ/τος 86/1969 «περί Δασικοῦ Κώδικος» (ΦΕΚ 7/Α), τῆς παραγράφου 3 τοῦ ἄρθρου 12 τοῦ Ν.Δ. 1262/1972 (ΦΕΚ 194/Α), ὡς αὕτη ἀντικατεστάθη διά τοῦ ἄρθρου 3 τοῦ Ν.Δ. 198/1973 (ΦΕΚ 267/Α) καί συνεπληρώθη διά τῆς παραγράφου 1 τοῦ ἄρθρου 9 τοῦ Ν. 360/1976 (ΦΕΚ 151/Α') καί ἰδόντες τήν ὑπ' ἀριθμ. Ε.22219/2908/19.9.1973 ἀπόφασιν τοῦ Ὑπουργοῦ Δημοσίων Ἔργων (ΦΕΚ 277/Δ), τό ὑπ' ἀριθμ. 29243/2243/22.9.1976 ἔγγραφον τοῦ ρυθμιστικοῦ σχεδίου τοῦ Ὑπουργείου Δημοσίων Ἔργων, τό ὑπ' ἀριθμ. 2544/30.12.1954 συμβόλαιον τοῦ Συμβολαιογράφου Ἀθηνῶν Νικολάου Γεωργίου Κανάβαρη, τό ὑπ' ἀριθμ. 203923/10398/8.11.1976 ἔγγραφον τοῦ Ὑπουργείου Γεωργίας, (Γενικῆς Διευθύνσεως Δασῶν, τό ὑπ' ἀριθμ. ΥΠΠΕ/ΑΡΧΑΙΟΤ./Α/Φ04/729/54/12.1.1977 ἔγγραφον τοῦ Ὑπουργείου Πολιτισμοῦ καί Ἐπιστημῶν (Γενικῆς Διευθύνσεως Ἀρχαιοτήτων καί Ἀναστηλώσεως), τό ὑπ' ἀριθμ. 555730/21.12.1976 ἔγγραφον τοῦ Ἑλληνικοῦ Ὀργανισμοῦ Τουρισμοῦ τήν ὑπ' ἀριθμ. 216/1974, 236/1975 καί 160/1976 πράξεις τοῦ Δημοτικοῦ Συμβουλίου Κηφισιᾶς, τάς ὑπ' ἀριθμ. 1182/1976, 1292/1976 καί 639/1977 γνωμοδοτήσεις τοῦ Συμβουλίου Δημοσίων Ἔργων (Τμῆμα Μελετῶν), τήν ὑπ' ἀριθμ. 107402/25.1.1977 δήλωσιν τοῦ ὑπό τήν ἐπωνυμίαν Οἰκοδομικός Συνεταιρισμός Βουλευτῶν «Η ΠΟΛΙΤΕΙΑ», Συνεταιρισμοῦ γενομένην ἐνώπιον τοῦ Συμβολαιογράφου Ἀθηνῶν Νικολάου Γεωργίου Κανάβαρη «περί παραιτήσεως ἀπό δικαιώματος ἀπαιτήσεως ἀποζημιώσεως διά ρυμοτομίαν λόγῳ διαμορφώσεως κοινοχρήστων χώρων κ.λ.π.», ὡς καί τάς ὑπ' ἀριθμ. 428/1977 καί 747/1977 γνωμοδοτήσεις τοῦ Συμβουλίου τῆς Ἐπικρατείας, προτάσει τῶν ἐπί τῆς Γεωργίας καί τῶν Δημοσίων Ἔργων Ὑπουργῶν, ἀπεφασίσαμεν:

Ἄρθρον 1.

Ἐγκρίνεται ἡ τροποποίησις καί ἡ ἐπέκτασις τοῦ ρυμοτομικοῦ σχεδίου Κηφισιᾶς εἰς θέσιν «Κοκκιναρᾶ» ἐπί ἐκτάσεως τοῦ Οἰκοδομικοῦ Συνεταιρισμοῦ Βουλευτῶν «Η ΠΟΛΙΤΕΙΑ» καί εἰδικώτερον 1) ἡ τροποποίησις εἰς τά ὑπ' ἀριθμ. 28, 7, 37Α, 66 καί 70 οἰκοδομικά τετράγωνα ὡς καί ἡ μετατροπή τῶν ὑπ' ἀριθμ. 19 καί 24 οἰκοδομικῶν τετραγώνων εἰς κοινοχρήστους χώρους καί τοῦ ὑπ' ἀριθμ. 37Α κοινοχρήστου χώρου εἰς οἰκοδομήσιμον τοιοῦτον καί 2) ἡ ἐπέκτασις αὐτοῦ δι' ἐπαυξήσεως τῶν ὑπ' ἀριθμ. 30 καί 30Α οἰκοδομικῶν τετραγώνων, ὡς ἐμφαίνεται εἰς τά, ὑπό τοῦ Προϊσταμένου τῆς Ὑπηρεσίας Οἰκισμοῦ τεθεωρημένα διά τῆς ὑπ' ἀριθμ. Ε. 24567/1977 πράξεως αὐτοῦ σχετικά τέσσαρα (4) πρωτότυπα διαγράμματα ὑπό κλίμακα 1 : 500, ὧντινων συνοπτικά ἀντίτυπα δημοσιεύονται μετά τοῦ παρόντος.

Ἄρθρον 2.

α) Καταργεῖται τό ὑφιστάμενον ὑπό τοῦ ἐγκεκριμένου σχεδίου προκήπιον (πρασιά) τῶν οἰκοπέδων τῶν κειμένων ἐντός τῶν ὑπ' ἀριθμ. 28 καί 7 οἰκοδομικῶν τετραγώνων.

β) Τροποποιεῖται τό προκήπιον τῶν οἰκοπέδων τῶν κειμένων ἐντός τῶν ὑπ' ἀριθμ. 66 καί 70 οἰκοδομικῶν τετραγώνων, διά μετατοπίσεως αὐτοῦ τοῦ πλάτους παραμένοντος πέντε (5) μέτρα καί

γ) Ἐπιβάλλεται προκήπιον πλάτους πέντε (5) μέτρων κατά τό πρόσωπον τῶν οἰκοπέδων, ᾠκοδομημένων ἤ μή, τῶν κειμένων ἐντός τῶν ὑπ' ἀριθμ. 37Α, 30 καί 30Α οἰκοδομικῶν τετραγώνων, ὡς ἐν τοῖς αὐτοῖς ἐν ἄρθρῳ 1 τοῦ παρόντος σχεδίοις ἐμφαίνεται.

Ἄρθρον 3.

Τά ἐλάχιστα ὅρια ἐμβαδοῦ καί διαστάσεων καί οἱ λοιποί ὅροι καί περιορισμοί δομήσεως τῶν οἰκοπέδων ἐφ' ὧν διά τοῦ παρόντος ἐγκρίνεται τό ρυμοτομικόν σχέδιον ὁρίζονται ὡς ἀκολούθως:

1. Ἐλάχιστον πρόσωπον : δέκα πέντε (15) μέτρα.
   Ἐλάχιστον βάθος : εἴκοσι πέντε (25) μέτρα
   Ἐλάχιστον ἐμβαδόν : ἑξακόσια (600) μ2.
2. Οἰκοδομικόν σύστημα πανταχόθεν ἐλεύθερον.
3. Μέγιστον ποσοστόν καλύψεως τῶν οἰκοπέδων τεσσαράκοντα ἐπί τοῖς ἑκατόν (40 %) τῆς ἐπιφανείας αὐτῶν.
4. Μέγιστος συντελεστής δομήσεως ὀγδοήκοντα ἑκατοστά (0,80).

Εἰς τόν ἐπί τῶν Δημοσίων Ἔργων Ὑπουργόν ἀνατίθεμεν τήν δημοσίευσιν καί ἐκτέλεσιν τοῦ παρόντος Διατάγματος.

Ἡ παροῦσα δημοσιευθήτω διά τῆς Ἐφημερίδος τῆς Κυβερνήσεως.

Ἐν Ἀθήναις τῇ 1 Αὐγούστου 1977

Ο ΠΡΟΕΔΡΟΣ ΤΗΣ ΔΗΜΟΚΡΑΤΙΑΣ
ΚΩΝΣΤΑΝΤΙΝΟΣ Δ. ΤΣΑΤΣΟΣ

ΟΙ ΥΠΟΥΡΓΟΙ

ΓΕΩΡΓΙΑΣ
ΙΩΑΝΝΗΣ ΜΠΟΥΤΟΣ


ΔΗΜΟΣΙΩΝ ΕΡΓΩΝ
ΧΡΙΣΤΟΦΟΡΟΣ ΣΤΡΑΤΟΣ

ΚΗΦΙΣΙΑ

ΚΗΦΙΣΙΑ

ΣΥΝΟΙΚΙΣΜΟΣ "Η ΠΟΛΙΤΕΙΑ"

ΚΛΙΜΑΞ 1:500

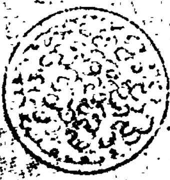

Ο.Τ. 24

Ο.Τ. 26

Ο.Τ. 31

Ο.Τ. 21


Ο.Τ. 25

Ο.Τ. 29

ΚΗΦΙΣΙΑ

ΣΥΝΕΤΑΙΡΙΣΜΟΣ "Η ΠΟΛΙΤΕΙΑ"

ΚΛΙΜΑΞ 1:500

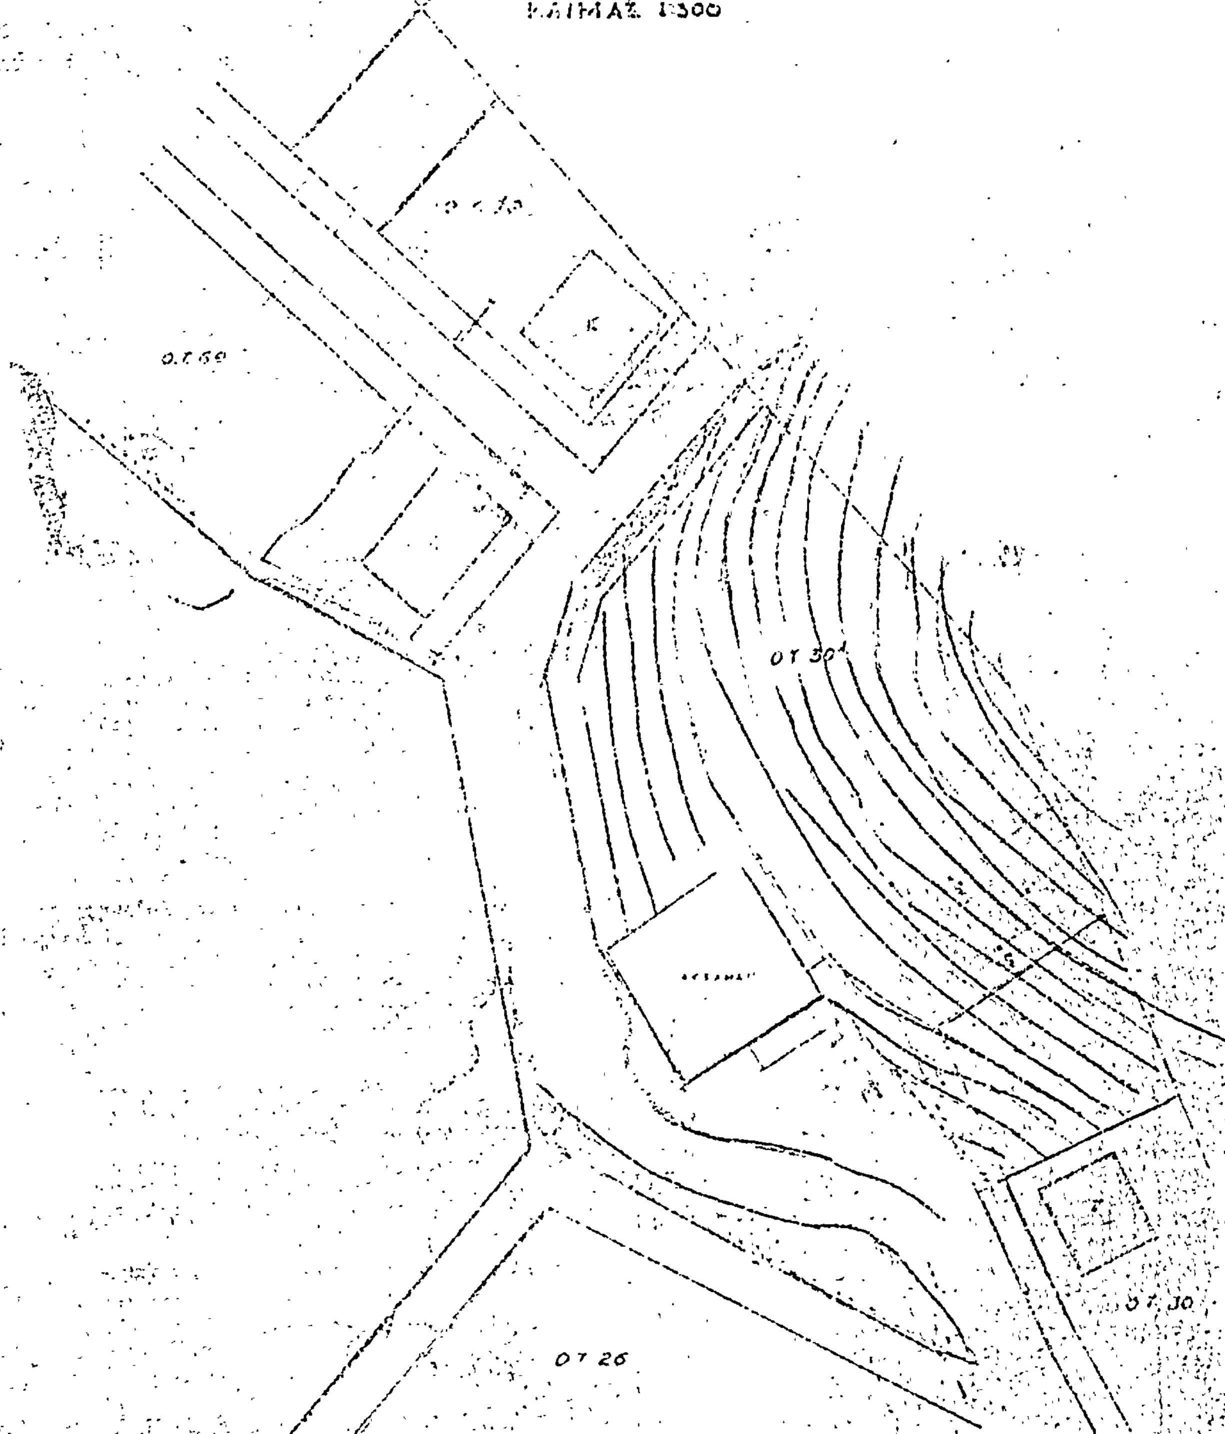
ΚΗΦΙΣΙΑ
ΣΥΝΕΤΑΙΡΙΣΜΟΣ "Η ΠΟΛΙΤΕΙΑ"
ΚΛΙΜΑΞ 1:500
Ο.Τ. 59
Ο.Τ. 30Α
Ο.Τ. 30
Ο.Τ. 26

Η ΥΠΗΡΕΣΙΑ ΤΟΥ ΕΘΝΙΚΟΥ ΤΥΠΟΓΡΑΦΕΙΟΥ

ΓΝΩΣΤΟΠΟΙΕΙ ΟΤΙ:

Ἡ ἐτησία συνδρομὴ τῆς Ἐφημερίδος τῆς Κυβερνήσεως, ἡ τιμὴ τῶν τμηματικῶς πωλουμένων φύλλων αὐτῆς καὶ τὰ τέλη δημοσιεύσεως ἐν τῇ Ἐφημερίδι τῆς Κυβερνήσεως, καθωρίσθησαν ἀπὸ 1ης Ἰανουαρίου 1974 ὡς κάτωθι:

Α'. ΕΤΗΣΙΑΙ ΣΥΝΔΡΟΜΑΙ

1. Διὰ τὸ Τεῦχος Α'	Δραχ.	600
2. » » » Β'	»	700
3. » » » Γ'	»	500
4. » » » Δ'	»	1.000
5. » » » Νομικῶν Προσώπων Δ. Δ.	»	500
6. » » » Παράρτημα	»	300
7. » » » Ἀνωνύμων Ἑταιρειῶν κ.λ.π.	»	3.000
8. » » Δελτίον Ἐμπορικῆς καὶ Βιομηχανικῆς Ἰδιοκτησίας	»	200
9. Δι' ἅπαντα τὰ τεύχη, καὶ τὸ Δελτίον Ἐμπ. καὶ Βιομ. Ἰδιοκτησίας	»	6.000

Οἱ Δῆμοι καὶ αἱ Κοινότητες τοῦ Κράτους καταβάλλουσι τὸ ἥμισυ τῶν ἀνωτέρω συνδρομῶν.

Ὑπὲρ τοῦ Ταμείου Ἀλληλοβοηθείας Προσωπικοῦ τοῦ Ἐθνικοῦ Τυπογραφείου (ΤΑΠΕΤ) ἀναλογοῦν τὰ ἑξῆς ποσά:

1. Διὰ τὸ Τεῦχος Α'	Δραχ.	30
2. » » » Β'	»	35
3. » » » Γ'	»	25
4. » » » Δ'	»	50
5. » » » Νομικῶν Προσώπων Δημοσίου Δικαίου	»	25
6. » » » Παράρτημα	»	15
7. » » » Ἀνωνύμων Ἑταιρειῶν κ.λ.π.	»	150
8. » » Δελτίον Ἐμπ. καὶ Βιομ. Ἰδιοκτησίας	»	10
9. Δι' ἅπαντα τὰ τεύχη	»	300

Β'. ΤΙΜΗ ΦΥΛΛΩΝ

Ἕκαστον φύλλον, μέχρις 8 σελίδων, τιμᾶται δραχ. 3, ἀπὸ 9 ἕως 40 σελ. δραχ. 8, ἀπὸ 41 ἕως 80 σελ. δραχ. 15, ἀπὸ 81 σελ. καὶ ἄνω ἡ τιμὴ πωλήσεως ἑκάστου φύλλου προσαυξάνεται κατὰ δραχ.15 ἀνὰ 80 σελίδας.

Γ'. ΤΕΛΗ ΔΗΜΟΣΙΕΥΣΕΩΝ

Ι Εἰς τὸ τεῦχος Ἀνωνύμων Ἑταιρειῶν καὶ Ἑταιρειῶν Περιωρισμένης Εὐθύνης:

Α'. Δημοσιεύματα Ἀνωνύμων Ἑταιρειῶν

1. Τῶν δικαστικῶν πράξεων	Δραχ.	400
2. Τῶν καταστατικῶν Ἀνωνύμων Ἑταιρειῶν	»	10.000
3. Τῶν τροποποιήσεων τῶν καταστατικῶν τῶν Ἀνωνύμων Ἑταιρειῶν	»	2.000
4. Τῶν ἀνακοινώσεων καὶ προσκλήσεων εἰς γενικὰς συνελεύσεις, τῶν κατὰ τὸ ἄρθρον 32 τοῦ Ν. 3221/24 γνωστοποιήσεων, τῶν ἀνακοινώσεων τῶν προβλεπομένων ὑπὸ τοῦ ἄρθρου 59 παρ. 3 τοῦ Ν.Δ. 400/70 περὶ Ἀλλοδαπῶν Ἀσφαλιστικῶν Ἑταιρειῶν, ὡς καὶ τῶν ἀποφάσεων τοῦ Διοικητικοῦ Συμβουλίου τοῦ ΕΛΤΑ τῶν ἀφορωσῶν εἰς προσωρινὰς διατάξεις	»	1.000
5. Τῶν ἀνακοινώσεων τῶν ὑπὸ διάλυσιν Ἀνωνύμων Ἑταιρειῶν, κατὰ τὸ Β.Δ.20/5/1939	»	200
6. Τῶν Ἰσολογισμῶν τῶν Ἀνων. Ἑταιρειῶν	»	4.000
7. Τῶν συνοπτικῶν μηνιαίων καταστάσεων τῶν Τραπεζικῶν Ἑταιρειῶν	»	1.000
8. Τῶν ἀποφάσεων περὶ ἐγκρίσεως τιμολογίων τῶν Ἀσφαλιστικῶν Ἑταιρειῶν	»	600
9. Τῶν ὑπουργικῶν ἀποφάσεων περὶ παροχῆς ἀδείας ἐπεκτάσεως τῶν ἐργασιῶν Ἀσφαλιστικῶν Ἑταιρειῶν, τῶν ἐκθέσεων περιουσιακῶν στοιχείων Ἀνων. Ἑταιρειῶν ἐν γένει, ὡς καὶ τῶν ἀποφάσεων τοῦ Δ.Σ τοῦ ΕΛΤΑ δι' ὧν ἐγκρίνονται καὶ δημοσιεύονται οἱ κανονισμοὶ αὐτοῦ	»	4.000
10. Τῶν ἀποφάσεων περὶ παροχῆς πληρεξουσιότητος πρὸς ἀντιπροσώπευσιν ἐν Ἑλλάδι ἀλλοδαπῶν Ἑταιρειῶν, ὡς καὶ τῶν ἀποφάσεων περὶ μεταβιβάσεως τοῦ χαρτοφυλακίου Ἀσφαλιστικῶν Ἑταιρειῶν κατὰ τὸ ἄρθρον 59 παρ. 1 τοῦ Ν.Δ. 400/70	»	2.000
11. Τῶν ἀποφάσεων περὶ συγχωνεύσεως Ἀνωνύμων Ἑταιρειῶν	»	10.000
12. Τῶν ἀποφάσεων τῆς Ἐπιτροπῆς τοῦ Χρηματιστηρίου περὶ εἰσαγωγῆς χρεωγράφων εἰς τὸ Χρηματιστήριον πρὸς διαπραγμάτευσιν, συμφώνως πρὸς τὰς διατάξεις τοῦ ἄρθρου 2 παρ. 3 Α.Ν. 148/67	»	1.000
13. Τῶν ἀποφάσεων τῆς Ἐπιτροπῆς κεφαλαιαγορᾶς περὶ διαγραφῆς χρεωγράφων ἐκ τοῦ Χρηματιστηρίου, συμφώνως πρὸς τὰς διατάξεις τοῦ ἄρθρου 2 παρ. 4 Α.Ν.148/1967	»	1.000

Β'. Δημοσιεύματα Ἑταιρ. Περιωρισμένης Εὐθύνης

1. Τῶν καταστατικῶν	Δραχ.	1.000
2. Τῶν τροποποιήσεων τῶν καταστατικῶν	»	400
3. Τῶν ἀνακοινώσεων καὶ προσκλήσεων	»	200
4. Τῶν Ἰσολογισμῶν	»	1.000
5. Τῶν ἐκθέσεων ἐκτιμήσεως περιουσιακῶν στοιχείων	»	1.000

Γ'. Δημοσιεύματα Ἀλληλασφαλιστικῶν Συνεταιρισμῶν - Ἀλληλασφαλιστικῶν Ταμείων καὶ Φιλανθρωπικῶν Σωματείων

1. Τῶν ὑπουργικῶν ἀποφάσεων περὶ χορηγήσεως ἀδείας λειτουργίας Ἀλληλασφαλιστικῶν Συνεταιρισμῶν - Ἀλληλασφαλιστικῶν Ταμείων	»	1.000
2. Τῶν Ἰσολογισμῶν τῶν ὡς ἄνω Συνεταιρισμῶν, Ταμείων καὶ Σωματείων	»	1.000
ΙΙ Εἰς τὸ τεῦχος Τέταρτον, τῶν δικαστικῶν πράξεων, προσκλήσεων καὶ λοιπῶν δημοσιεύσεων	»	400

Τὸ ὑπὲρ τοῦ Ταμείου Ἀλληλοβοηθείας Προσωπικοῦ Ἐθνικοῦ Τυπογραφείου (ΤΑΠΕΤ) καταβληθὲν ποσοστὸν ἐπὶ τῶν τελῶν δημοσιεύσεων ἐν τῷ τεύχει Ἀνωνύμων Ἑταιρειῶν καὶ Ἑταιρειῶν Περιωρισμένης Εὐθύνης ἐν γένει ὡρίσθη εἰς 5%.

Δ'. ΚΑΤΑΒΟΛΗ ΣΥΝΔΡΟΜΩΝ – ΤΕΛΩΝ ΔΗΜΟΣΙΕΥΜΑΤΩΝ ΚΑΙ ΠΟΣΟΣΤΩΝ Τ.Α.Π.Ε.Τ.

1. Αἱ συνδρομαὶ τοῦ ἐσωτερικοῦ καὶ τὰ τέλη δημοσιεύσεων προκαταβάλλονται εἰς τὰ Δημόσια Ταμεῖα ἔναντι ἀποδεικτικοῦ εἰσπράξεως, ὅπερ, μερίμνῃ τοῦ ἐνδιαφερομένου, ἀποστέλλεται εἰς τὴν Ὑπηρεσίαν τοῦ Ἐθνικοῦ Τυπογραφείου.

2. Αἱ συνδρομαὶ τοῦ ἐξωτερικοῦ δύνανται ν' ἀποστέλλωνται καὶ εἰς ἀνάλογον συνάλλαγμα δι' ἐπιταγῆς ἐπ' ὀνόματι τοῦ Διευθυντοῦ Διοικητικῶν καὶ Οἰκονομικῶν Ὑποθέσεων τοῦ Ἐθνικοῦ Τυπογραφείου.

3. Ἡ καταβολὴ τοῦ ὑπὲρ τοῦ Τ.Α.Π.Ε.Τ. ποσοστοῦ ἐπὶ τῶν ἀνωτέρω συνδρομῶν καὶ τελῶν δημοσιεύσεων ἐνεργεῖται ἐν Ἀθήναις μὲν εἰς τὸ Ταμεῖον τοῦ ΤΑΠΕΤ (Κατάστημα Ἐθνικοῦ Τυπογραφείου), ἐν ταῖς λοιπαῖς δὲ πόλεσι τοῦ Κράτους εἰς τὰ Δημόσια Ταμεῖα, ὅπερ ἀποδίδεται εἰς τὸ ΤΑΠΕΤ, συμφώνως πρὸς τὰ ὁριζόμενα διὰ τῶν ὑπ' ἀριθ. 192378/3639 τοῦ ἔτους 1947 (RONEO 185) καὶ 178048/5321/31.7.65 (RONEO 139) ἐγκυκλίων διαταγῶν τοῦ Γενικοῦ Λογιστηρίου τοῦ Κράτους. Ἐπὶ συνδρομῶν ἐξωτερικοῦ ἀποστελλομένων δι' ἐπιταγῶν, συναποστέλλεται διὰ τῶν ἐπιταγῶν καὶ τὸ ὑπὲρ τοῦ ΤΑΠΕΤ ποσοστόν.

Ὁ Γενικὸς Διευθυντὴς
ΣΕΡΑΦΕΙΜ ΤΡΙΑΝΤΑΦΥΛΛΟΥ

ΕΚ ΤΟΥ ΕΘΝΙΚΟΥ ΤΥΠΟΓΡΑΦΕΙΟΥ